

## Tisztelt Polgármester Úr!

Pest Megye Önkormányzatának Közgyűlése 1994.07.01-én határozatot hozott a PARMA PATIKA Gyógyszerellátó Vállalat önkormányzati tulajdonba adásával kapcsolatos megyei álláspontról.

A határozat szerint az önkormányzatokkal kötött megállapodás után:

- a patikák a települési önkormányzatok tulajdonába kerülnek,
- a Megyei Önkormányzat – abban az esetben, ha a Gyógyszer-tári Központ tulajdonjoga felett teljeskörűen és önállóan rendelkezhet – a Központ privatizációjából keletkező bevételből egyrészt biztosítja, hogy a gyógyszereszek számára kedvezőbb feltételeket alakít ki, mintha az ÁVÜ privatizálta volna azokat, másrészt felvállalja a gyógyszerellátás és utánpótlás biztosításának felelősségét.

- amennyiben a helyi önkormányzatok együttesen kívánják felvállalni gyógyszerellátás és utánpótlás biztosításának felelősségét a Megyei Önkormányzat pénzügyi forrás, feladat és hatáskör hiányában a későbbiekben nem tud részt vállalni ezen feladatokból.

Kérem Önt, hogy a testületi állásfoglalásait a fentiekrol szíveskedjenek kialakítani.

Budapest, 1994. 07. 08.

Tisztelettel: dr. Erdélyi László  
Pest megye főjegyzője

## Tisztelt Polgármester Úr!

Az Érd és Térsége Víziközmű Kft. taggyűlésének 1/1993. sz. határozata a PVCSSV központi vagyonának végelszámolásával kapcsolatban felhatalmazta Zink Imrét, dr. Buttinger Antalt, Csik Pált, Bertók Józsefet és dr. Palkó Józsefet a tárgyalások lefolytatására.

A végelszámolóval folytatott tárgyalások eredményeképpen sikerült elérni, hogy a PVCSSV központi vagyonkörébe tartozó Környezetvédelmi Laboratórium eszközeit a központi vagyon terhére, készpénz fizetése nélkül megvásároljuk.

A laboratóriumi eszközök PVCSSV könyveléséből történő kivételéhez a végelszámoló igényli valamennyi – az Érd és Térsége Víziközmű Kft-t – alapító együttes nyilatkozatát.

Fentiek alapján kérem T. Polgármester Urat, hogy a vonatkozó nyilatkozatot aláírni, és bélyegzővel ellátni szíveskedjék.

Tisztelettel: Bertók József  
ETV Kft. ügyvezető igazgatója

## A n y a k ö n y v

### VI. 15-ig 1994. évi születések

|                   |                    |
|-------------------|--------------------|
| Berényi Krisztián | Bánovics Eszter    |
| Egervári Erik     | Fadel Wajih Samir  |
| Pajor Fruzsina    | Hamow Ádám         |
| Csász Dániel      | Mekler Rebecca     |
| Gönczi Annamária  | Mészáros Réka      |
| Jézsó Eszter      | Csirke Péter Tamás |
| Juhász Nagy Fanni | Nagy Miklós        |
| Németh Zsuzsanna  | Faller Marcell     |
| Szöllősi Veronika | Kraszlán János     |
| Kapcsos Norbert   | Veres Eszter       |
| Mészáros Szilvia  | Jámbor Vivien      |

Köszöntjük 1994. évben született Tárnok község új állampolgárait

## ISKOLA ÉPÍTÉS

A Támokhír 1994. áprilisi számában hírül adtuk, hogy önkormányzatunk határozatot hozott 10 tantermes általános iskola építéséről.

A címzett támogatási igényünket a minisztériumnak benyújtottuk.

Az elfogadott tervdokumentációból az épületegyüttes nézeti képét a 14–15. oldalon szemléletesen mutatjuk be.

## Baleset

A Tabán utca folytatásában lévő földút keresztezi a Benta patakot. Hajdanában épített kőhíd biztosította az átjárást. A tavaszi hóolvadáskor gyakran a híd szűk nyílása miatt torlaszt jelentett és árvizeket okozott. Ezért lebontották és helyette gyalogos közlekedésre alkalmas vashidat állítottak a helyére.

Sajnálatosan a mederben lévő fatámaszt gyerekek felgyújtották. A támasz nélkül maradt hídra július közepén két tehén tévedt és alattuk a patak medrébe rogyott.

A Polgármesteri Hivatal műszaki csoportja nagy erőfeszítéssel a hidat három nap alatt megjavította és helyreállította.




### HALÁLESETEK



|                   |                   |                   |
|-------------------|-------------------|-------------------|
| Verba Ferenc      | Takács Jánosné    | Tóth István       |
| Méhész Sándor     | Varga Lajos       | Svighuha István   |
| Dombos János      | Takács Győző      | Polacsek Károly   |
| Sulai Andrásné    | Vigh Istvánné     | Juhász Lajos      |
| Nagy Sándor       | Muskovics Antalné | Kerezsi Sándor    |
| Felföldi Mihályné | Fejős Imre        | Arányi Györgyné   |
| Bengyik József    | Eskulics Imre     | Czabajszki István |
| Markó Pálné       | Bradák Jánosné    | Gaál Béla         |
| Dér Antalné       | Koller Sándor     | Pillár Mihály     |
| Somogyi Lászlólé  | Pécz Imre         | Ertl Gyula        |
| Poszmik Lukácsné  | Bús Györgyné      |                   |
| Keller József     | Nyári Zoltán      |                   |


**Résztvételünk**

# A LEENDŐ ÚJ TÁRNOKI ÁLTALÁNOS ISKOLA

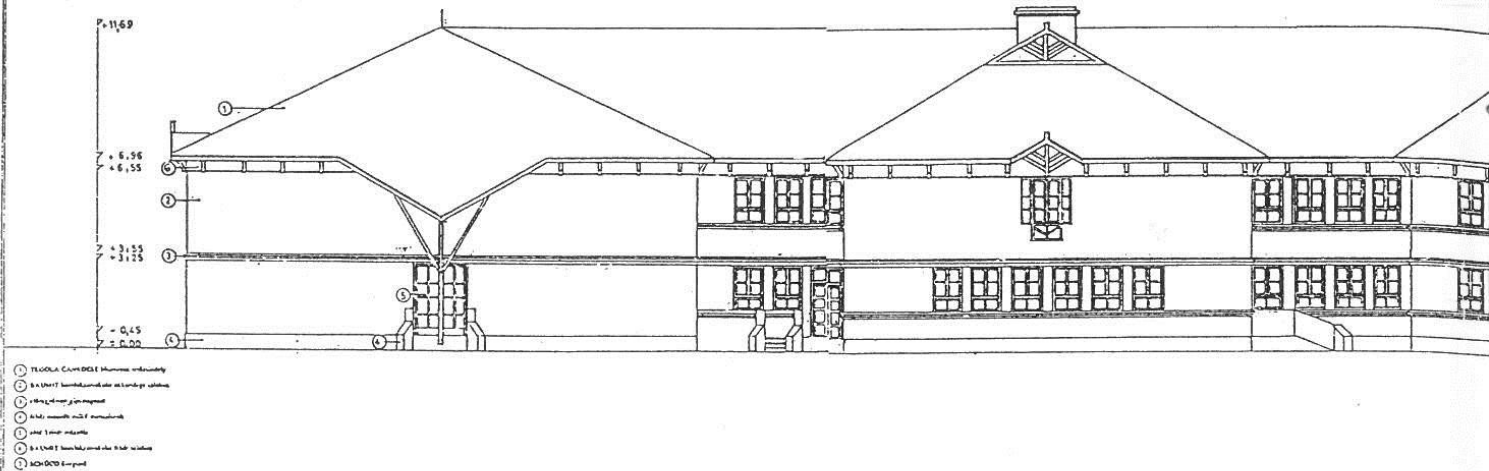


# A LEENDŐ ÚJ TÁRNOKI ÁLTALÁNOS ISKOLA

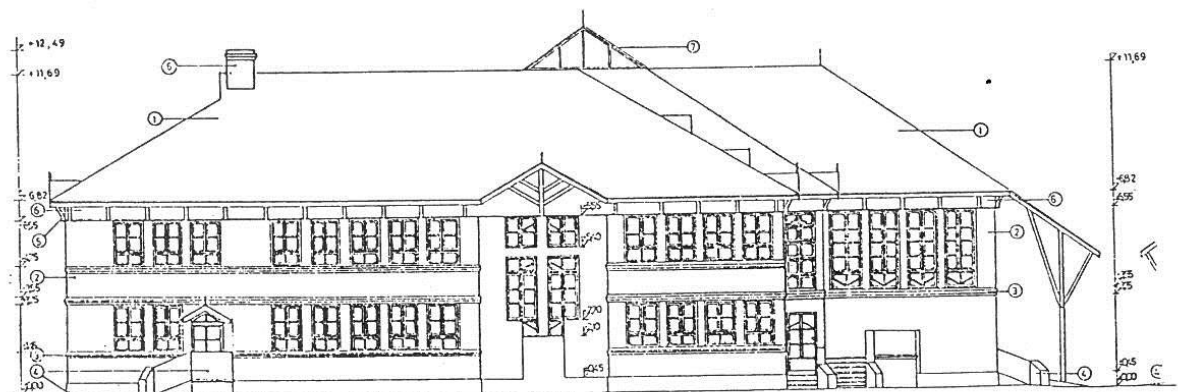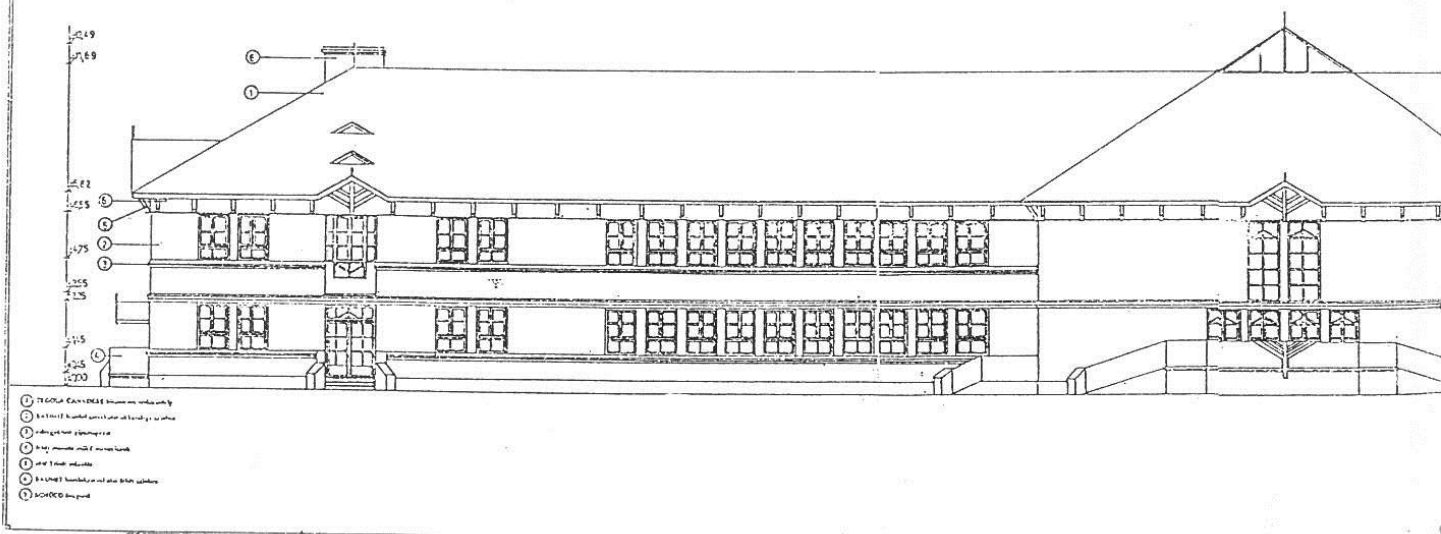

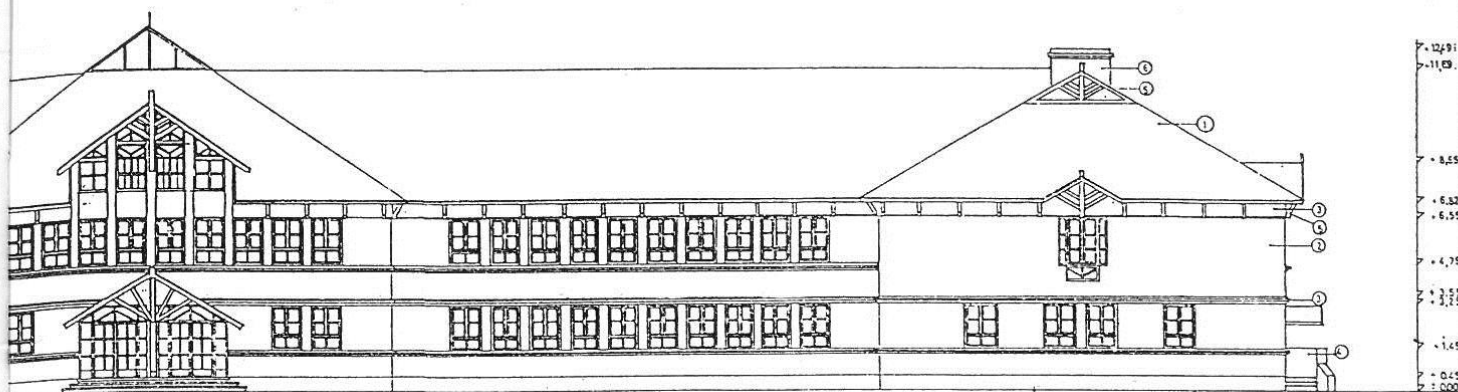

PLANNER-T KFT 1016 Nagybányai út 26. 1994. június  
 TARNOK 10 TANTERMES ÁLTALÁNOS ISKOLA  
 KIVITELI TERVE  
 UTCAI HOMLOKZAT M = 1:100  
 TERVEZŐK: KÖRMENCZI ANDRÁS LÉNYEVEL ÉSŐLT  
 NAGY TIBOR KÖNYI PÉTER  
 PATÁKY LÁSZLÓ  
 ÖSSZEÁLLÓ: HORVÁTH GÉRGELY E-13

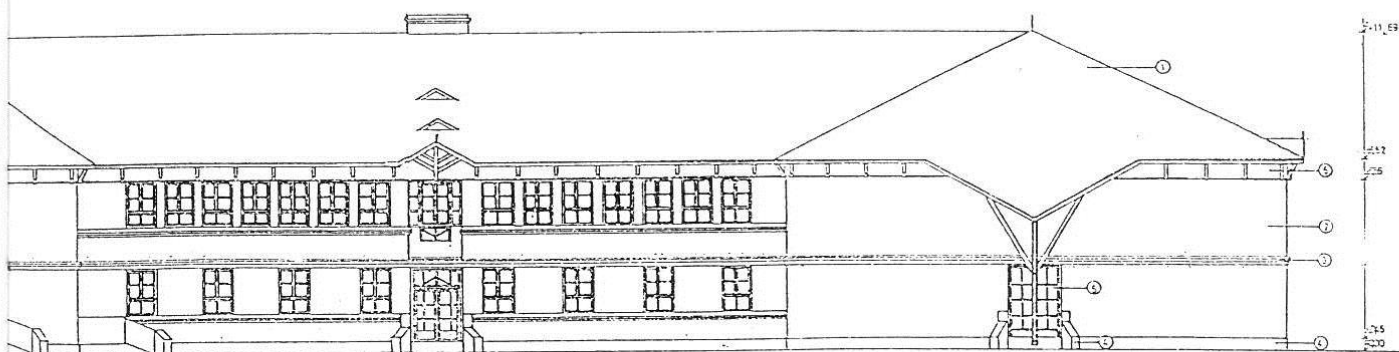

PLANNER-T KFT 1016 Nagybányai út 26. 1994. június  
 TARNOK 10 TANTERMES ÁLTALÁNOS ISKOLA  
 KIVITELI TERVE  
 UDVARI HOMLOKZAT M = 1:100  
 TERVEZŐK: KÖRMENCZI ANDRÁS LÉNYEVEL ÉSŐLT  
 NAGY TIBOR KÖNYI PÉTER  
 PATÁKY LÁSZLÓ  
 ÖSSZEÁLLÓ: HORVÁTH GÉRGELY E-14

